


Uputstvo za ugradnju za ACO Monoblock PD 100 - PD 200, Asfalt

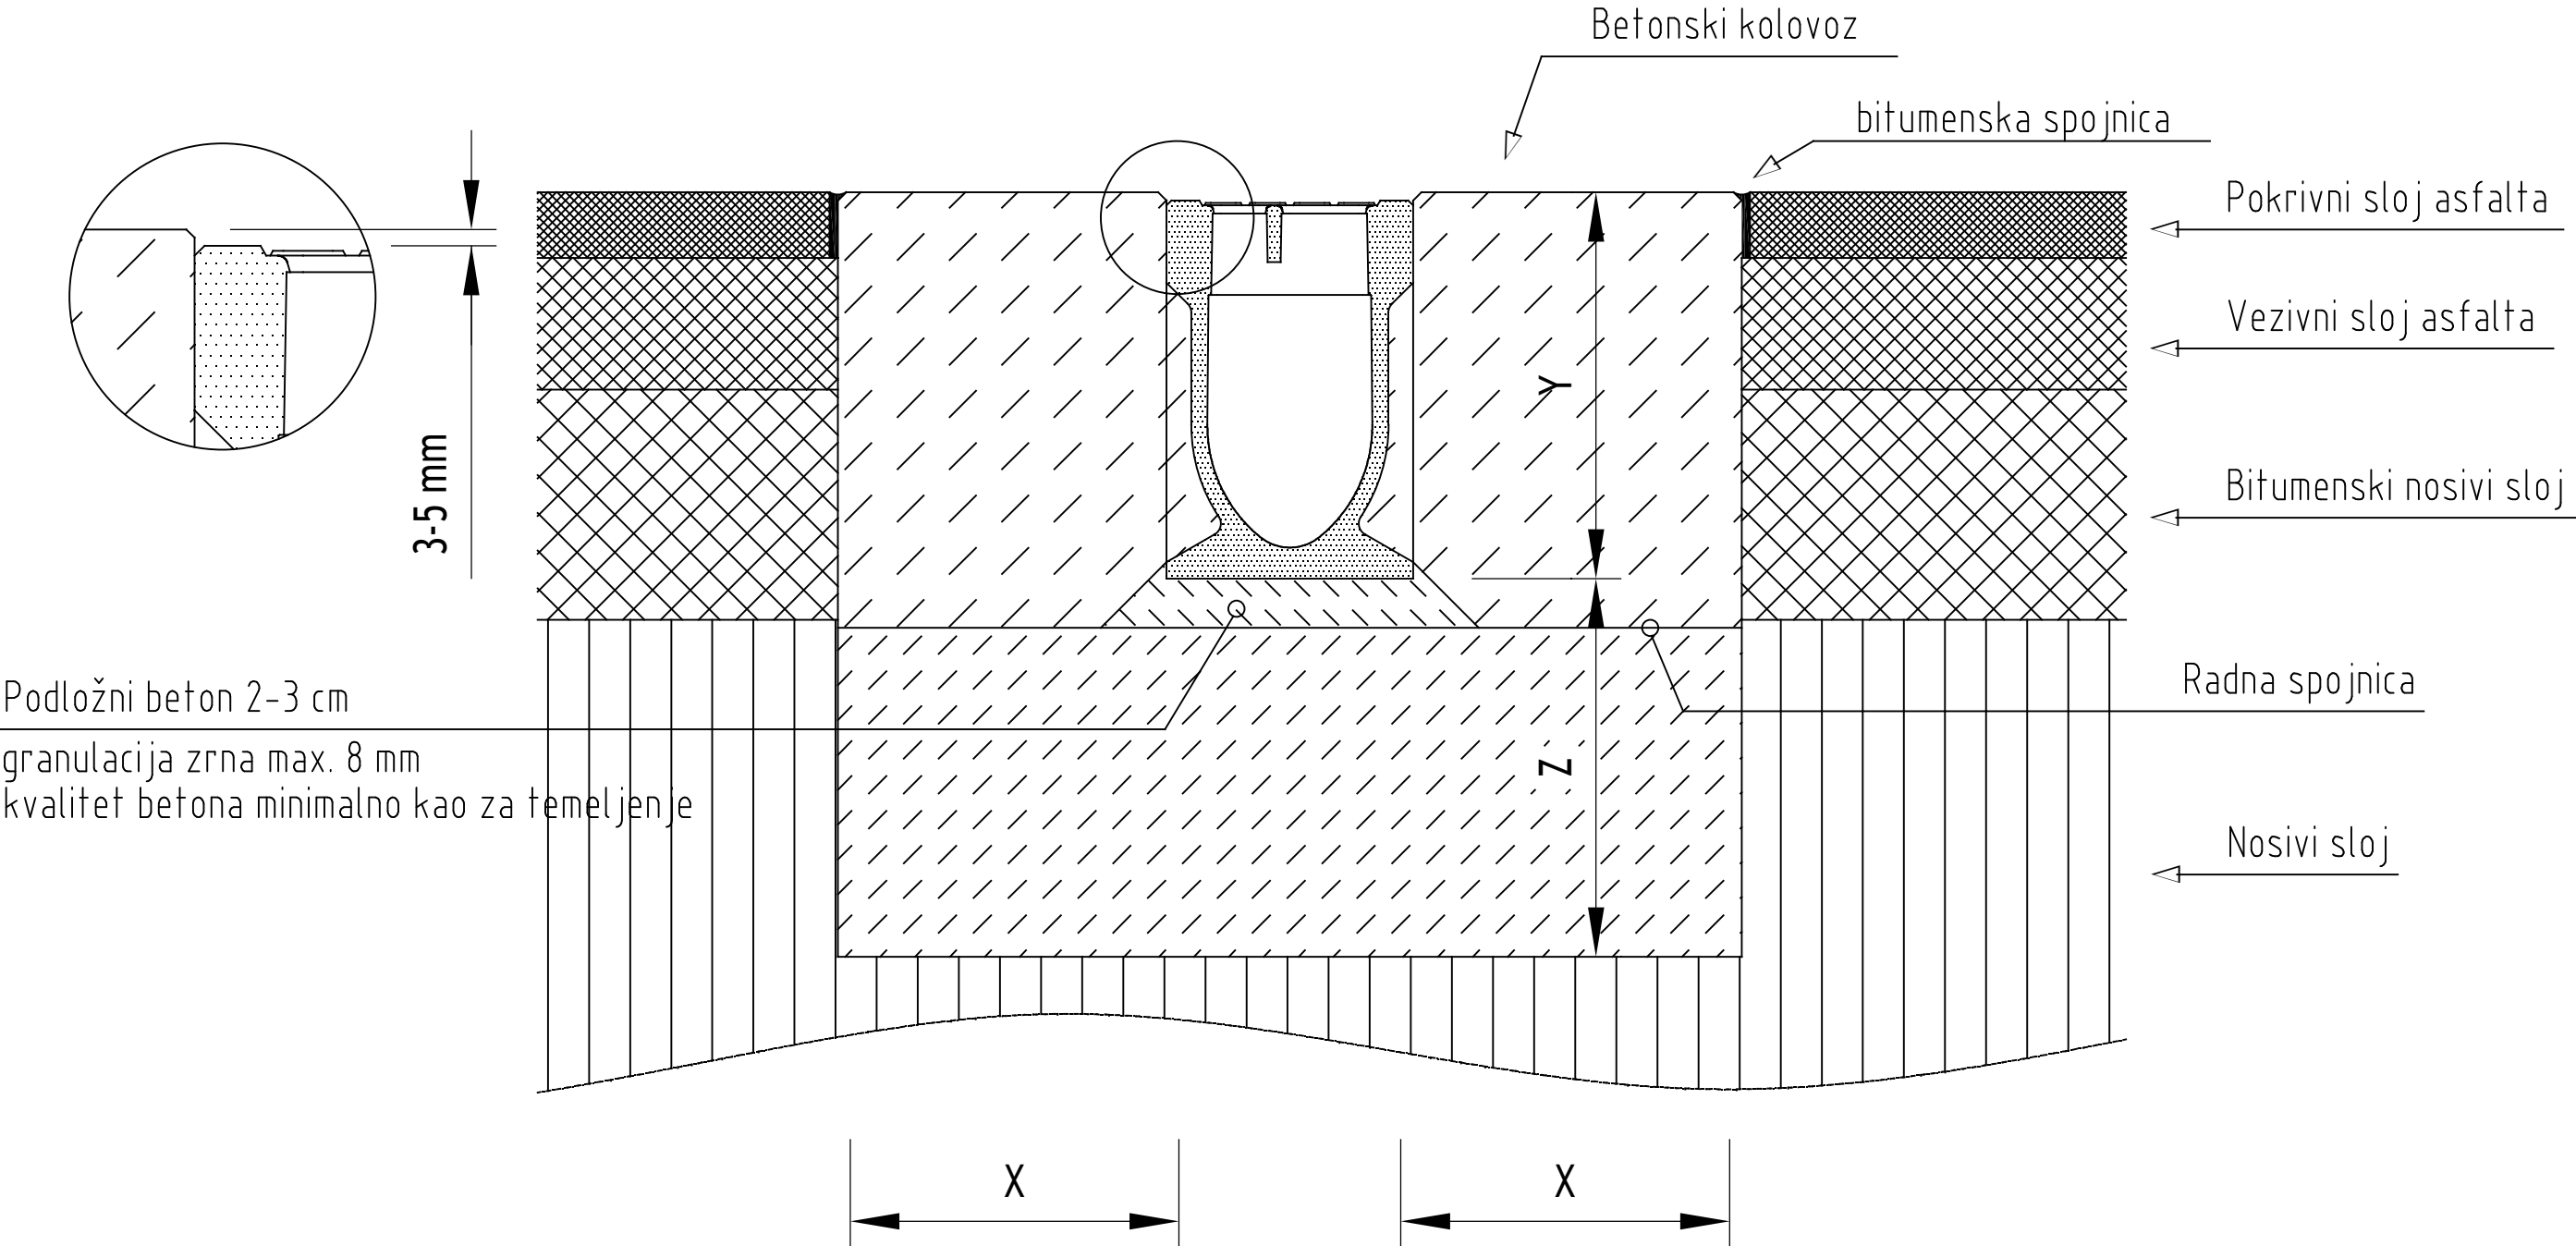

Klasa nosivosti	prema BAS EN 1433		A15	B125	C250	D400 *	E600	F900
Kvalitet betonskog temelja	prema BAS EN 206-1					C 25/30		
Klasa izloženosti betona temelja	prema BAS EN 206-1					(X0)		
Mjere temelja	[cm]	x				≥25		
* Mali intenzitet vozila		y			Građevinska visina kanala			
		z				≥25		