


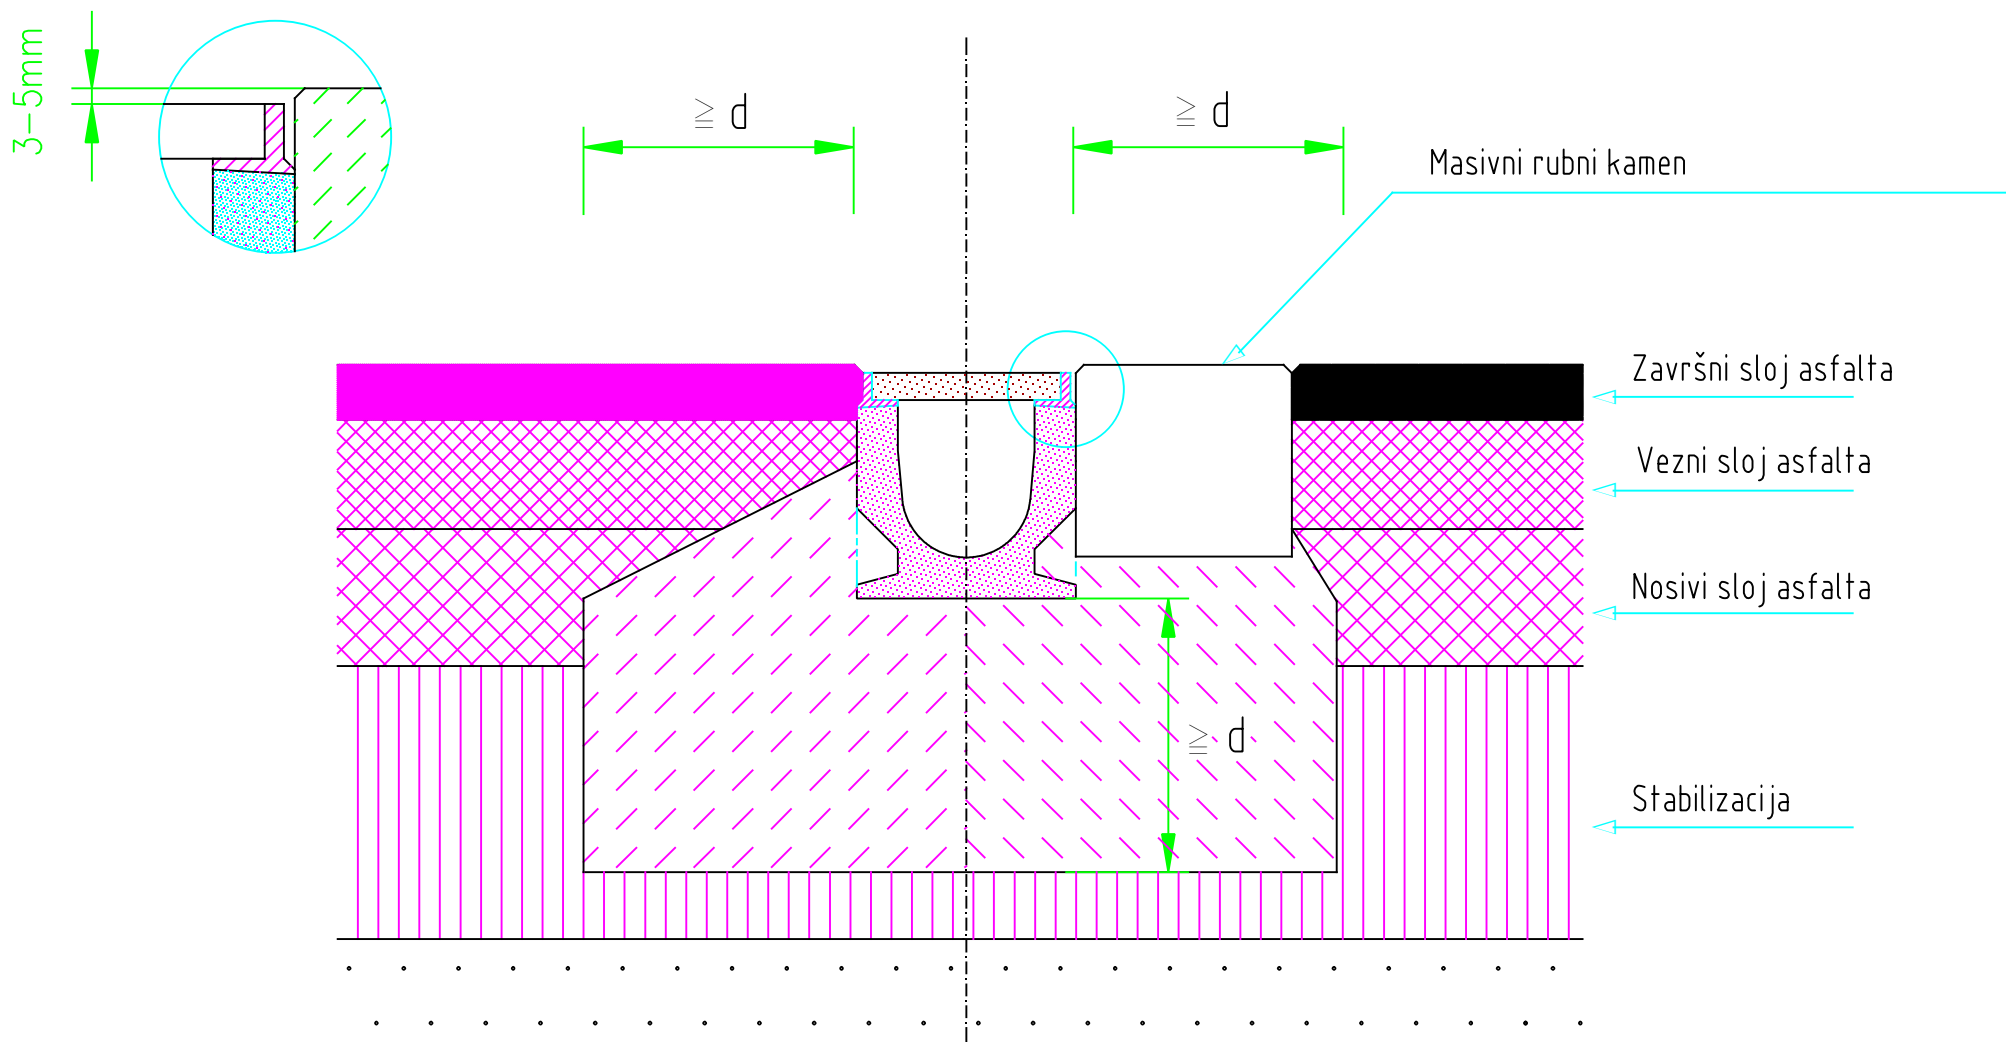

Klasa nosivosti prema BAS EN 1433	A 15	B 125	C 250	D 400	E 600	F 900	važi za dole navedene tipove kanalica S 100 K, S 150 K, S 200 K, S 300 K
Marka betona u temelju kanalice DIN 1045				B 25	B 25		
n. EN 206-1				C 20/25	C 20/25		
Visina/Širina (d)				20	20		

Diese Zeichnung darf weder kopiert noch dritten Personen, insbesondere zum Zweck anderweitiger Benutzung mitgeteilt werden und bleibt unser Eigentum.	Maßeinheit:	Zeichnungs-Nr.:	Upute za ugradnju ACO SK kanalice	Završna obloga	Asphalt
	cm	G1E01-138-3 Stand 04.02			