


Varijanta 1

Varijanta 2

Betonska podloga do pločnika, npr. na parkiralištima supermarketa, koja služi kao zaštita od isplivavanja kanala iz podloge

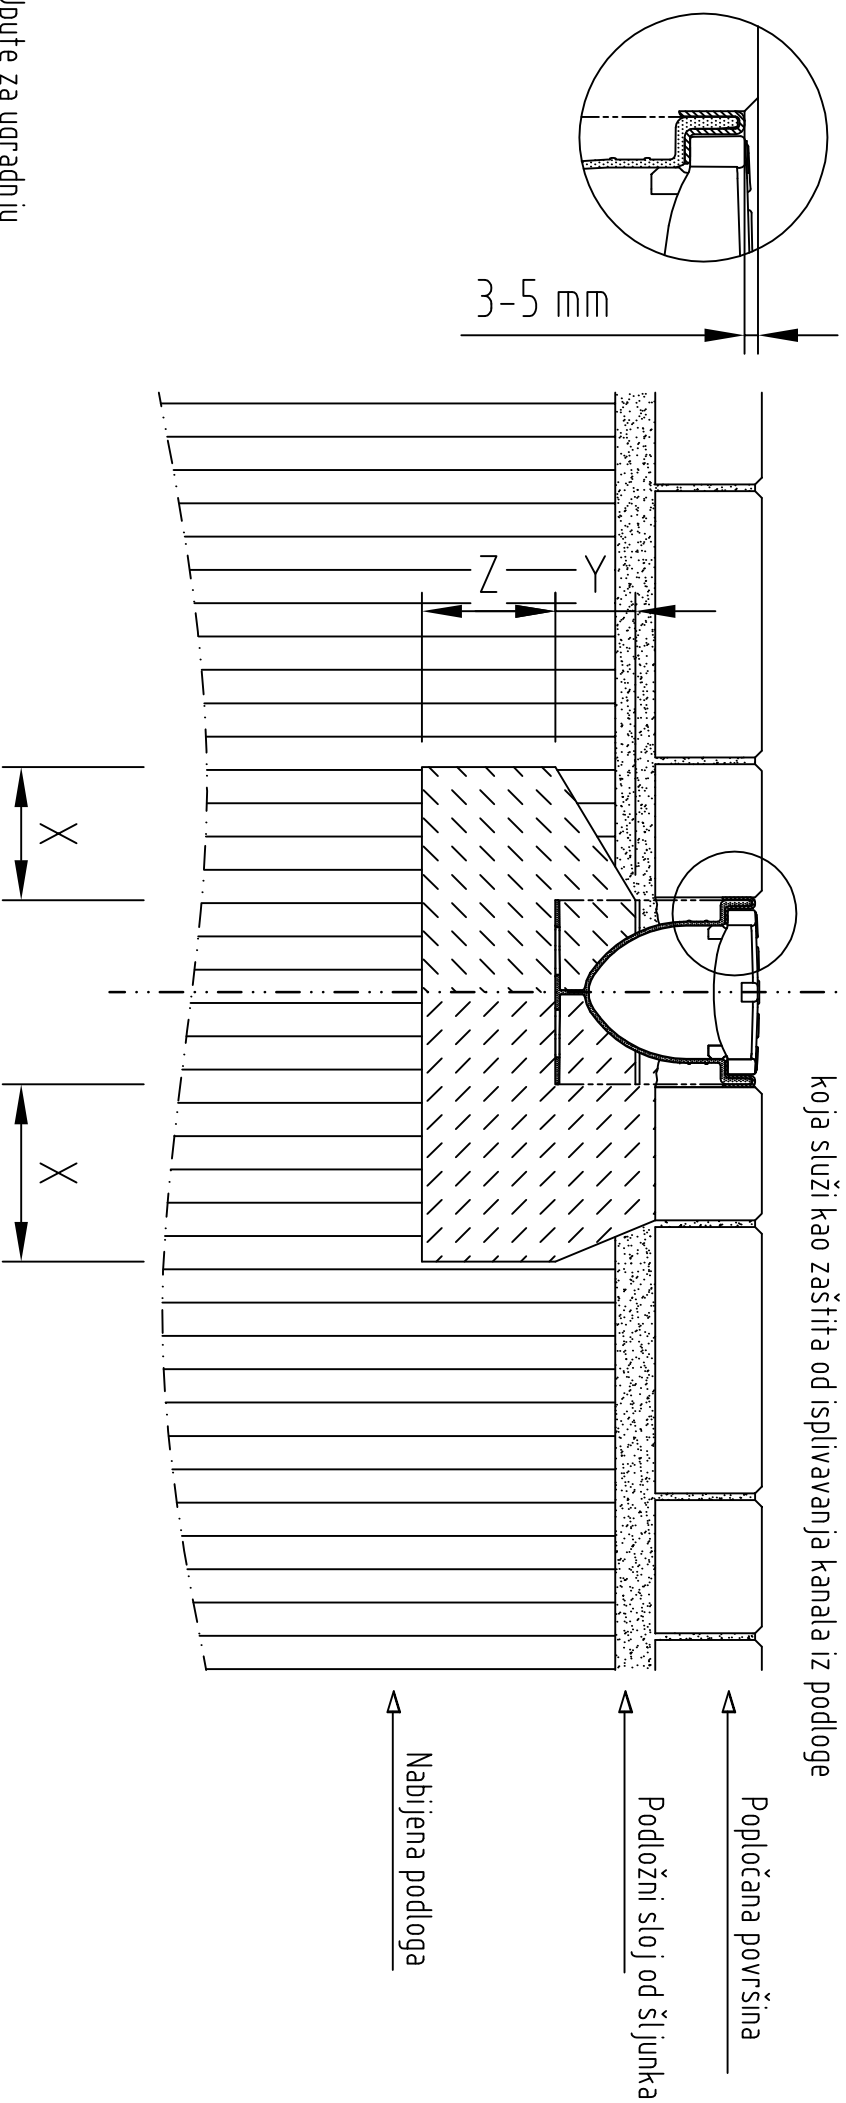

Upute za ugradnju

| | | | | | | | |
|---------------------------|----------------|---------|---------|-------|-------|-------|-------|
| Klasa opterećenja | (BAS EN 1433) | A 15 | B 125 | C 250 | D 400 | E 600 | F 900 |
| Minimalni kvalitet betona | (BAS EN 206-1) | C 12/15 | C 12/15 | | | | |
| Dimenzije temelja | | X0 | X0 | | | | |
| | X | ≥ 10 | ≥ 10 | | | | |
| | Y | 6 | 6 | | | | |
| | Z | ≥ 10 | ≥ 10 | | | | |

Vrijedi za sljedeće sisteme kanala:

ACO XtraDrain

Jed. mjere:

cm

Crtež broji:

G1-E01 - 818 - 3

Primjer ugradnje: ACO X 100 S

Završni sloj:

Pločnik



ACO d.o.o.

Ismeta A. Šerba 12
71000 Sarajevo

Tel.: 033 768 910
Fax: 033 768 911