


Tehnički list

Combipoint PP spužvastog grada set slivnik sa kutijom za izlaz - duga forma, sa klizačem zima/ljeto, sa ravnom rešetkom od livenog željeza 300 x 500, za klasu opterećenja D400

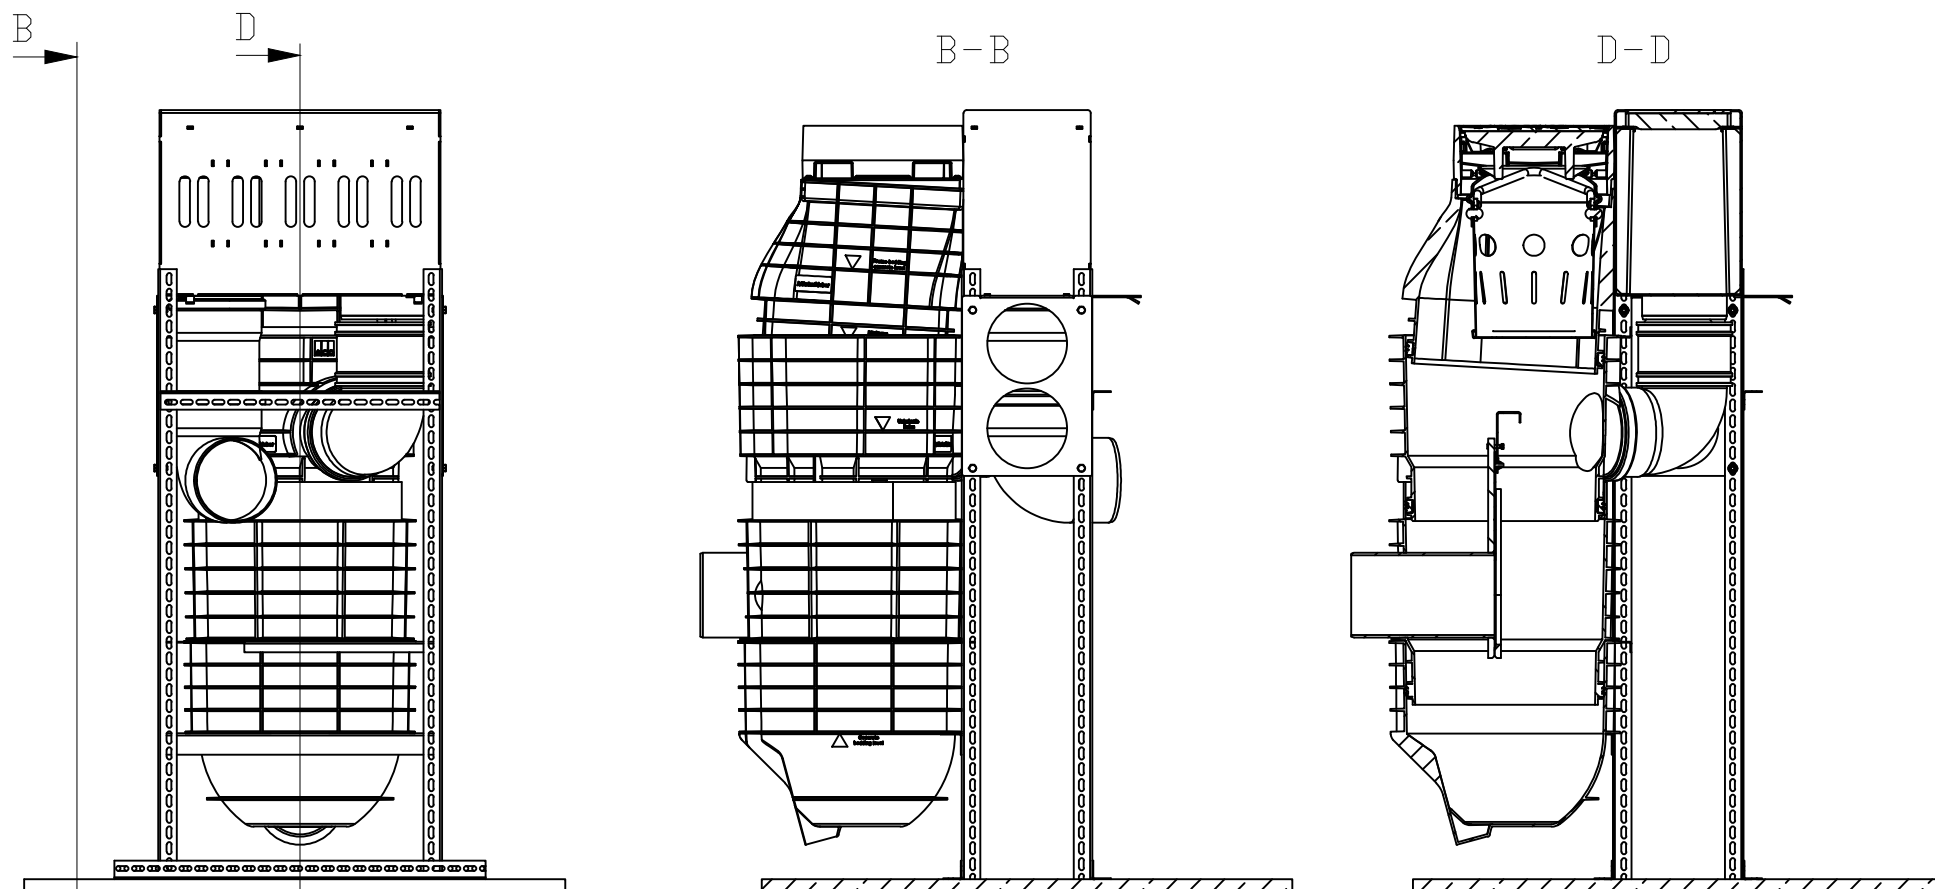

ACO Combipoint PP ulični slivnik za Spužvasti grad sa izlazom DN 150, sa taložnikom, ukupne visine 142,3 cm, sastavljen od standardnih elemenata svijetlog prečnika 37,5 cm, od polipropilena. Slivnik sadrži preliv i preklopnik za zimski/ljetni režim. Sastavne elemente tijela slivnika moguće je fino podešavati po visini, rotirati oko vertikalne osi i podesiti po poprečnom nagibu do maksimalno 10%. Svi spojevi standardnih elemenata izvedeni su preko integrirane EPDM brtve i osiguravaju vodonepropusnost do 0,5 bara prema DIN 4060. Ravna pokrivna lijevana gvozdена rešetka dimenzija 300 x 500 mm, klase opterećenja D400, prema SRPS EN 124, sa PEWEPREN umetkom protiv lupanja i multifunkcionalnim zglobovom koji omogućava otvaranje rešetke do 110°. Učvršćenje rešetke za okvir izvedeno je poliuretanskim kopčama.



ACO d.o.o.
1 Imetia Alajbegovića Srbije 12 tel.: +387 33 768910
2 71210 Sarajevo - Ilidza e-mail: aco@aco.ba
www.aco.ba

razmjera:
R1:10

NAZIV:

ACO Combipoint spužvasti grad slivnik, 300x500, D400