


Varijanta 1

Varijanta 2

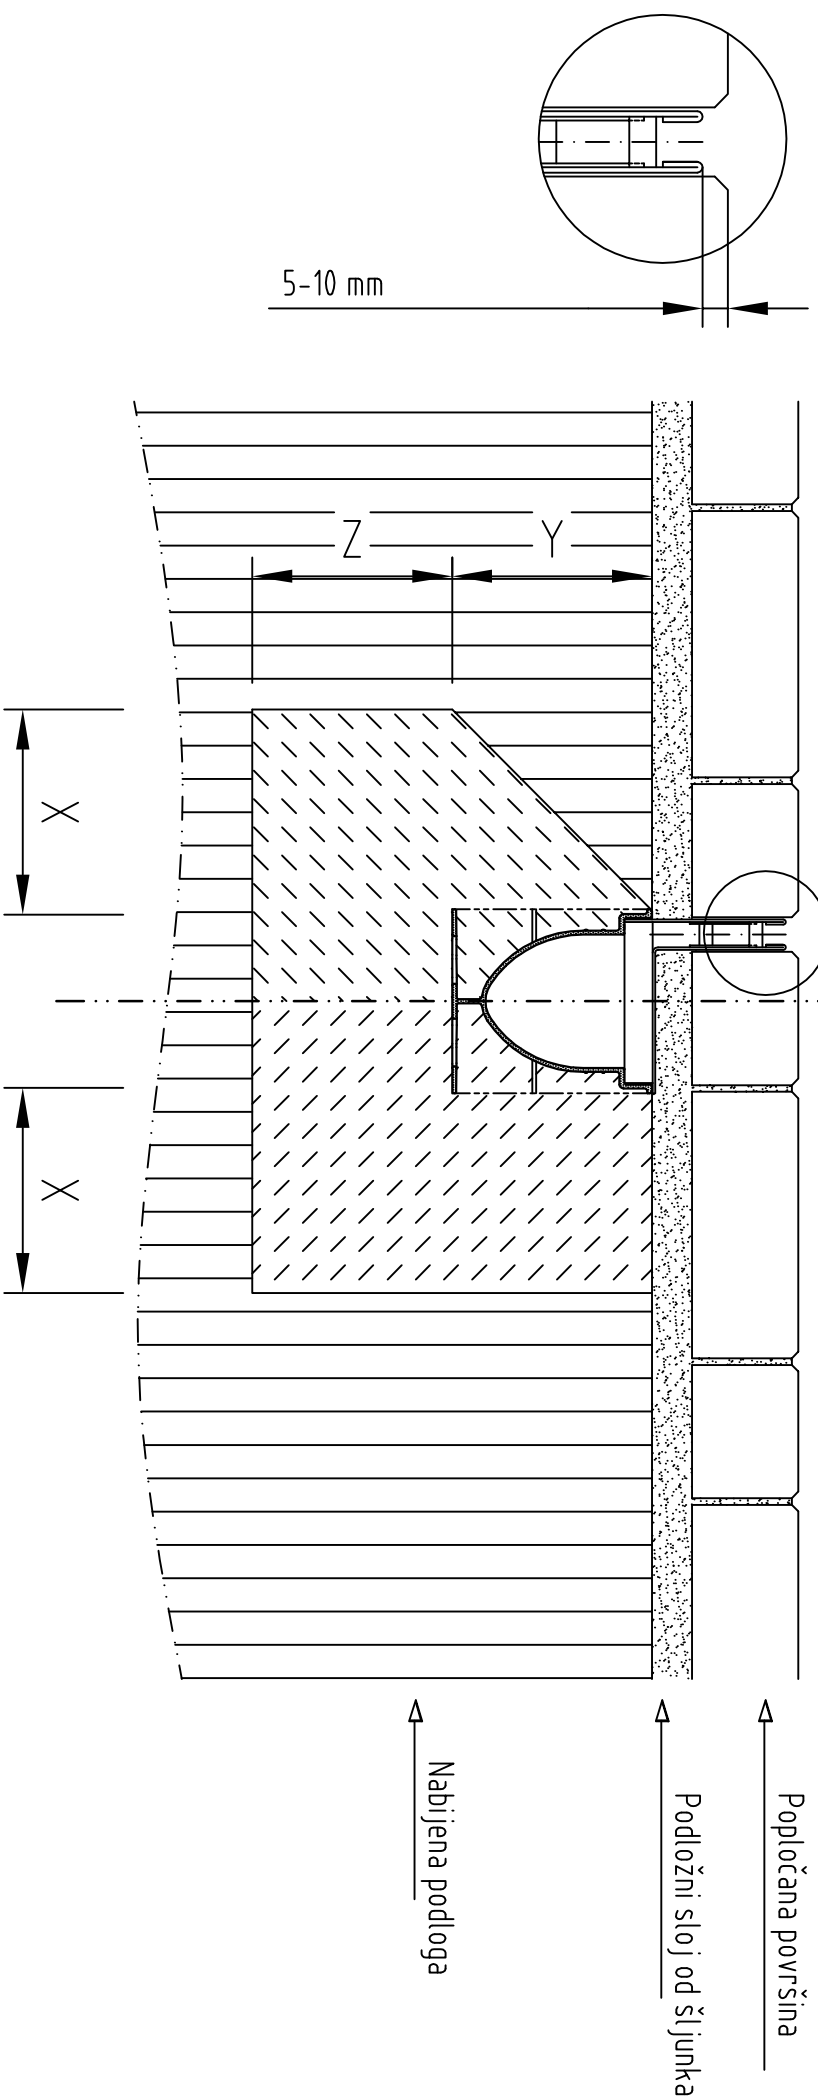

Upute za ugradnju

Klasa opterećenja	(BAS EN 1433)	A 15	B 125	C 250	D 400	E 600	F 900
Minimalni kvalitet betona	(BAS EN 206-1)			C 25/30			
Dimenzije temelja				XF1			
	X			≥ 15			
	Y			≥ 13			
Z			≥ 15				

Vrijedi za sljedeće sisteme kanala:

ACO šlic kanal  
Tijelo kanala od plastike

Završni sloj:

Pločnik



ACO d.o.o.  
Ismeta A. Šerbe 12  
71000 Sarajevo  
Tel.: 033 768 910  
Fax: 033 768 911

Primjer ugradnje: ACO XtraDrain

šlic kanala NW 100

jed. mjere:

cm

Crtič broj:

G1-E01 - 815 - 3