


Varijanta 1

Varijanta 2

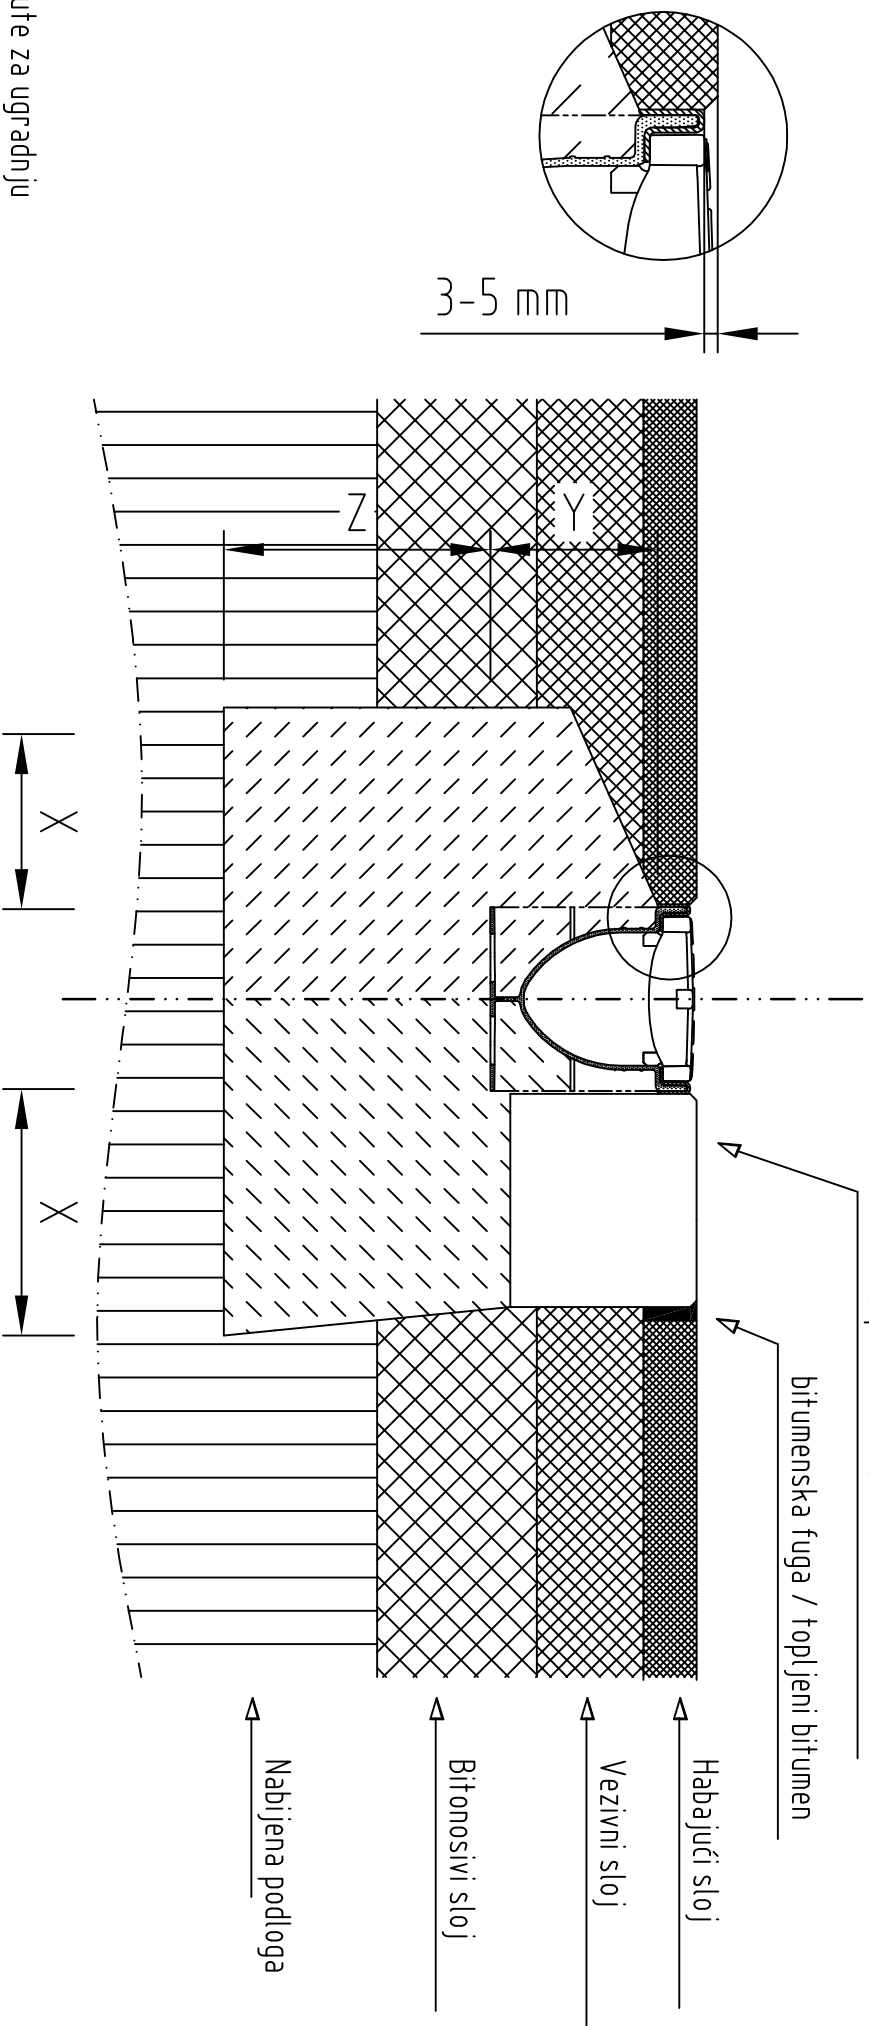

Upute za ugradnju

Klasa opterećenja	(BAS EN 1433)	A 15	B 125	C 250	D 400	E 600	F 900	
Minimalni kvalitet betona	(BAS EN 206-1)		C 12/15	C 25/30	C 25/30			
Dimenzije temelja		X	≥ 10	≥ 10	≥ 15			
		Y	Do donjeg dijela čeličnog ruba kanala					
		Z	≥ 10	≥ 15	≥ 20			

Vrijedi za slijedeće vrste kanala:

ACO XtraDrain

jed. mjere:

cm

Crtež broj:

G1-E01 - 821 - 3

Primjer ugradnje: ACO X 100 S

Završni sloj:

Asfalt



ACO d.o.o.

Ismeta A. Šarhe 12
71000 Sarajevo

Tel.: 033 768 910
Fax: 033 768 911